





Bartolomeo Giacalone s.r.l.

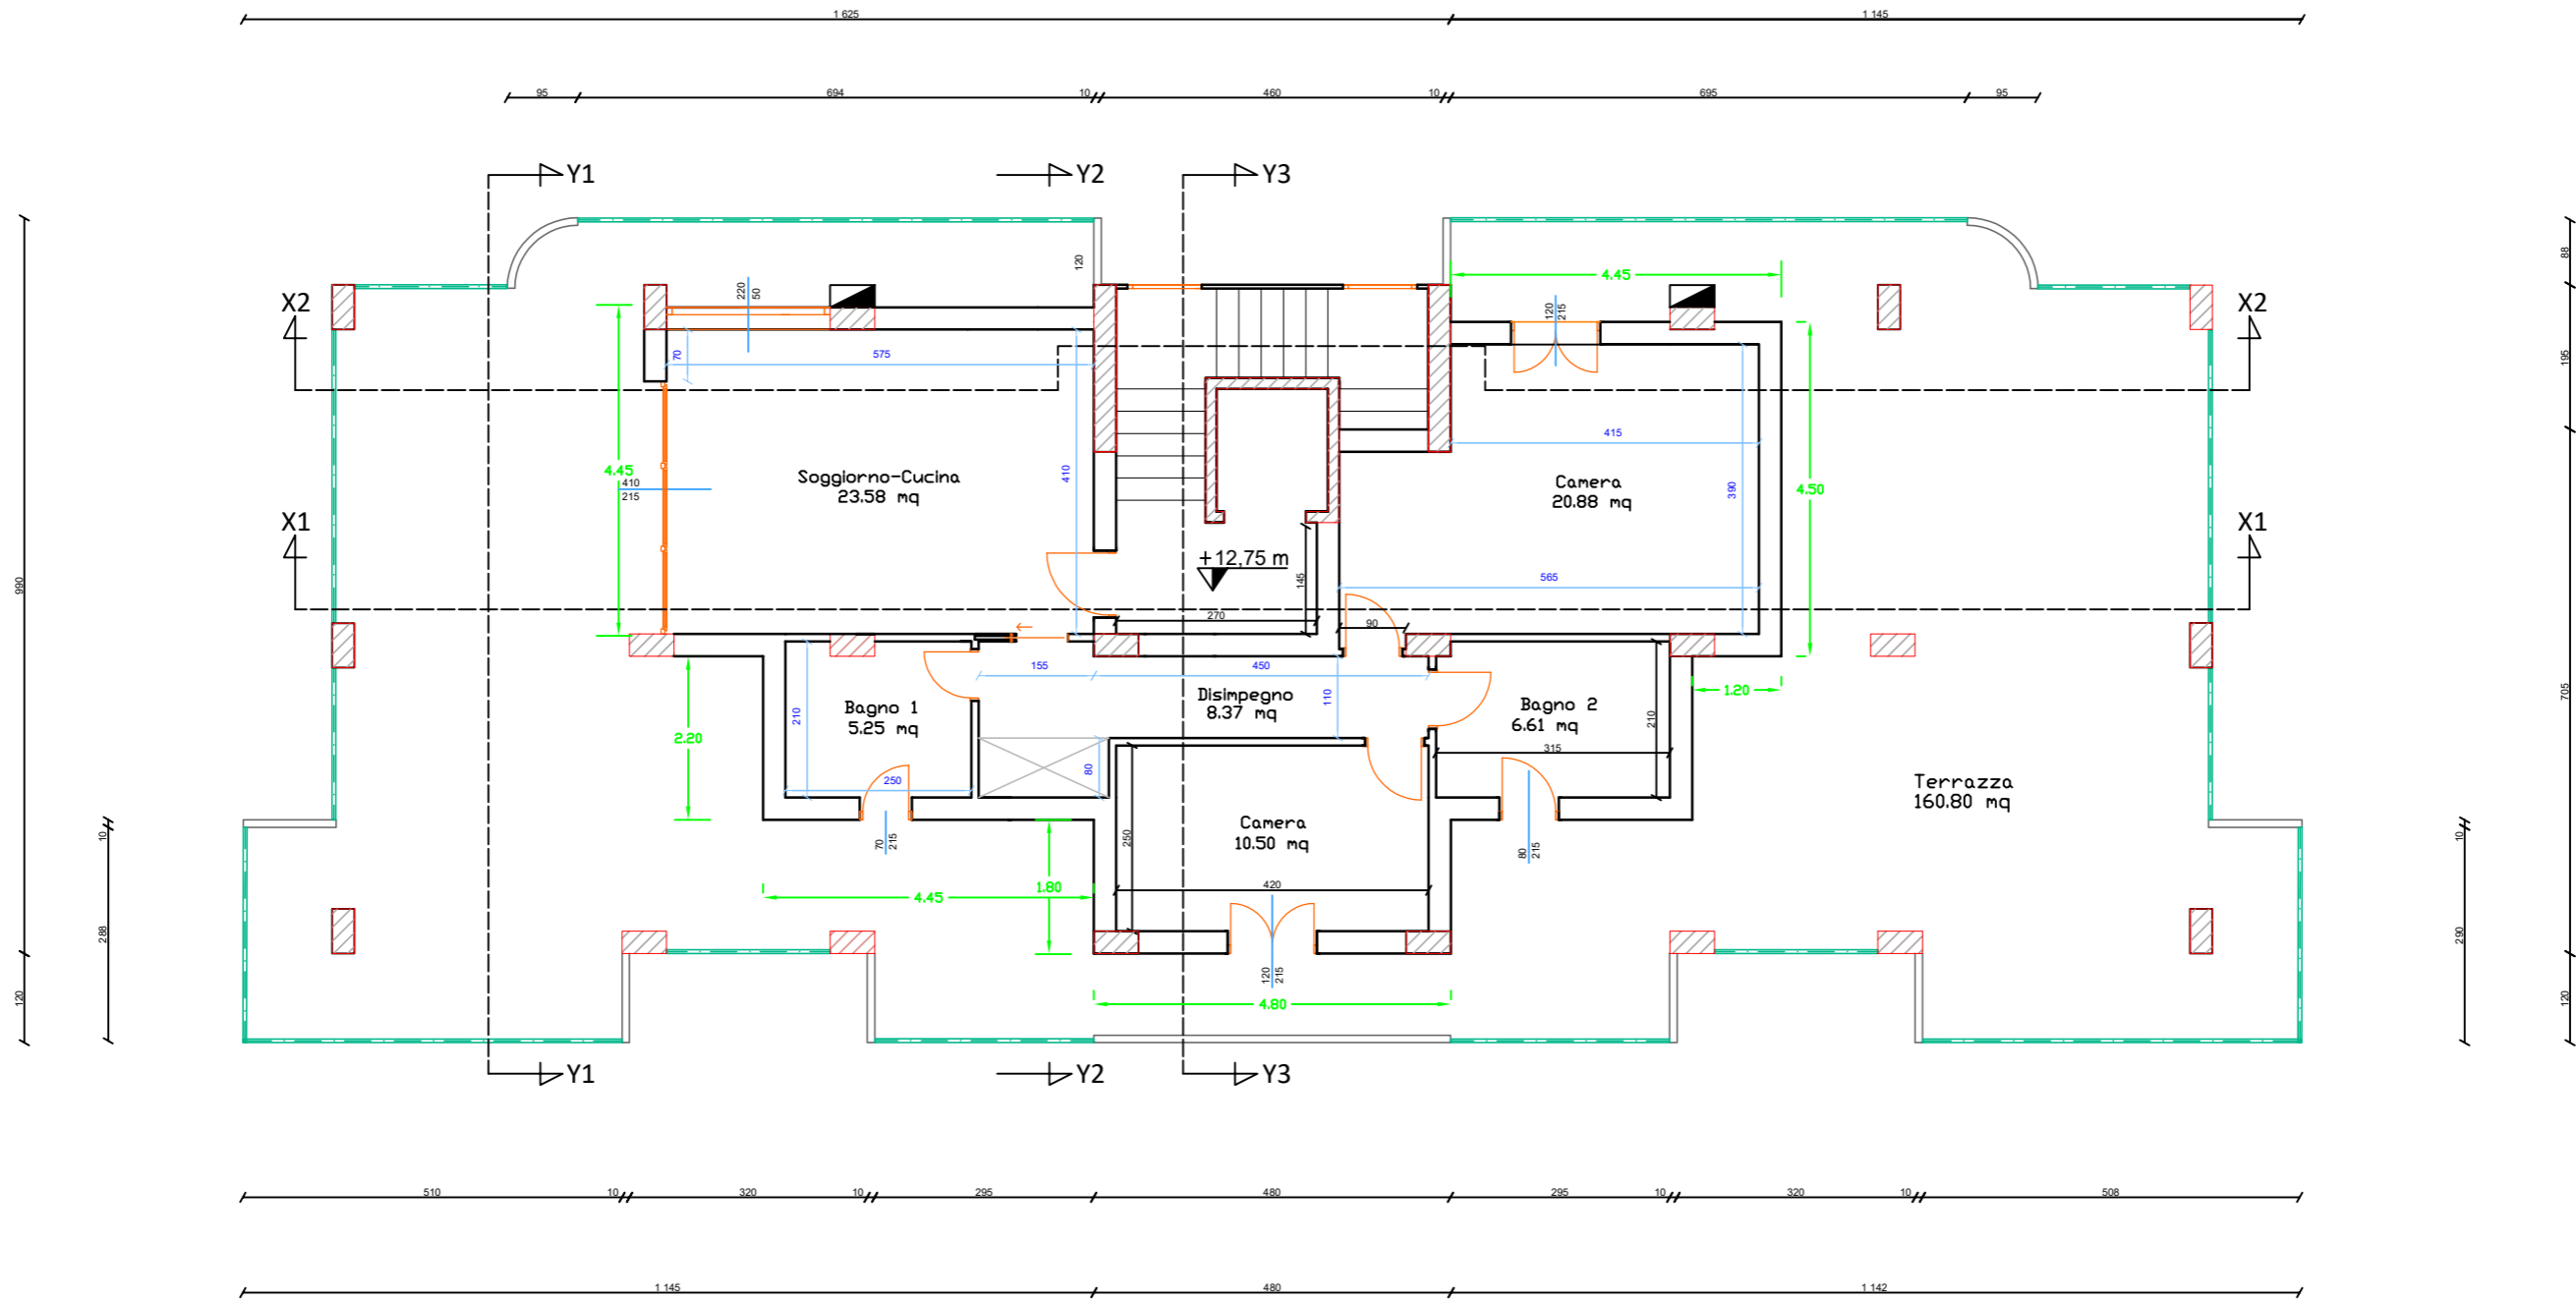

Via Firenze

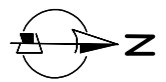

PIANTA PIANO QUARTO
scala 1:100



Bartolomeo Giacalone s.r.l.

BARTOLOMEO GIACALONE S.R.L.
VIA SEGGIO, 18
91019 Valderice (TP)
347.9641147 - 0923.836919
INFO@BARTOLOMEOGIACALONESRL.IT